


PLANKARTA

Skala 1:500 (A1)

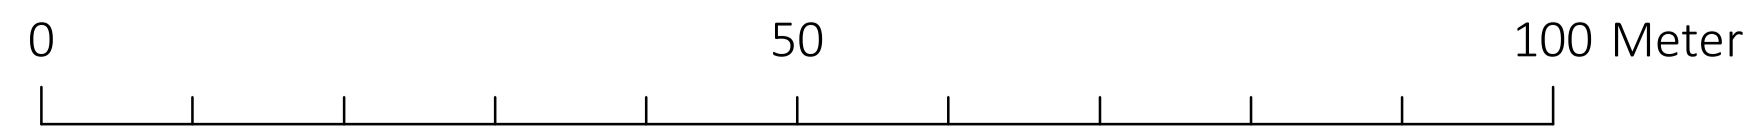

GRUNDKARTAN UTGÖRS AV EN SEPARAT HANDLING

Detaljplanens bakgrundskarta utgörs av ett urval av grundkartans information.

Koordinatsystem SWEREF99 13 30  
Höjdsystem RH 2000

### PLANBESTÄMMELSER

Följande gäller inom områden med nedanstående beteckningar.  
Endast angiven användning och utformning är tillåten.  
Där beteckning saknas gäller bestämmelsen inom all kvartersmark eller all allmän plats eller allt vattenområde på plankartan.

### GRÄNSLINJER

- Planområdesgräns
- Användningsgräns
- Egenskapsgräns

### ANVÄNDNING AV ALLMÄN PLATS

- GATA Gata
- PARK Park

### GENOMFÖRANDETID

Genomförandetiden är 5 år över hela planområdet och börjar gälla fr.o.m. laga kraft datum.

### ANVÄNDNING AV KVARTERSMARK

- J Industri

### EGENSKAPSBESTÄMMELSER FÖR KVARTERSMARK

#### Begränsning av markens utnyttjande

- Marken får inte förses med byggnadsverk bortsett från parkeringsplatser och anläggning av in- och utfart

### EGENSKAPSBESTÄMMELSER FÖR ALLMÄN PLATS

#### Ändrad lovplikt

**a1** Marklov krävs inte för anläggningen av allmänna platser.

#### Utformning av allmän plats

dike<sub>1</sub> Dagvattendike

Plan- och bygglagen 2010:900, i dess lydelse från 1 januari 2022.

Till planen hör:	Fastighetsförteckning	Standardförfarande
Planprogram	Grundkarta	Utökad förfarande
Planbeskrivning	Samrådsredogörelse	
Illustrationsplan	Granskningsutlåtande	

Detaljplan för

Del av Slagtofta 1:6 och del av Vibyholm 12,  
utfart för blåljusstation

Hörby kommun	Skåne län	Beslutsdatum	Instans
ANTAGANDEHANDLING		Samråd 2023-10-02 (Del. beslut)	Plan. och expl. chef
Diariumnummer: KS 2023-00151		Granskning 2024-04-09 (Del. beslut)	Plan. och expl. chef
Upprättad: 2024-05-20		Antagande	
		Laga kraft	
Mattias Borgström Planering- och exploateringschef	Christoffer Nilsson Planarkitekt		