


Teckenförklaring

- Kvarterstraktgräns
- Fastighetsgräns
- Fastighetsgränspunkt
- Trappa
- Byggnad, beteckning
- Häck
- Mur
- Staket
- Stenmur
- Stödmur
- Bostad
- Komplementbyggnad
- Samhällsfunktion
- Verksamhet
- Elanordning
- Lövtrod
- Övrig väg
- Körbana, kantsten
- Körbana, ej kantsten
- Gångbana
- 5 meters intervall
- 1 meters intervall
- Ledningsrätt

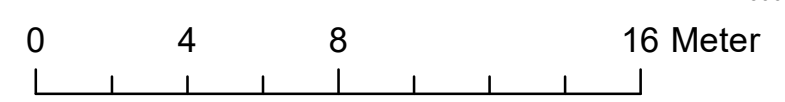

Grundkarta, avseende Hasslarp 14, Hörby kommun
 Diarienummer: KSF 2022/00479
 Koordinatsystem: SWEREF 99 13 30
 Höjdsystem: RH 2000
 Insamlingsmetod: Geod. Nätverks-RTK, kopiering av Registerkartan
 Tidpunkt för upprättande av topografiska data: 240529
 Tidpunkt för upprättande av fastighetsdata: 240529
 Upprättad av Geoinfo Mittskåne
 Skala 1:200 A1
 Redovisning av fastighetsgränserna i kartan har ingen rättsverkan. Jmf. mot beslut i lantmäterihandlingar.
 Tarek Ghandour
 Kart- och mätningssingenjör